

Финанс федерального государственного бюджетного учреждения "Федеральная кадастровая палата Росреестра" по Московской области

(полное наименование органа кадастрового учета)

КП.1

КАДАСТРОВЫЙ ПАСПОРТ ЗЕМЕЛЬНОГО УЧАСТКА

"14" февраля 2014 г. № МО-14/ЗВ-200228

1	Кадастровый номер: 50:04:0160406:30	2	Лист № 1	3	Всего листов: 2
4	Номер кадастрового квартала: 50:04:0160406				
Общие сведения					
5	Предыдущие номера: 50:4:03:16:107	6	Дата внесения номера в государственный кадастр недвижимости: 14.12.2004		
7					
8	Местоположение: Местоположение установлено относительно ориентира, расположенного в границах участка. Почтовый адрес ориентира: обл. Московская, р-н Дмитровский, Табовское с/п. в районе д. Удино				
9	Категория земель: Земли сельскохозяйственного назначения				
10	Разрешенное использование: для дачного строительства				
11	Площадь: 192385 кв. м				
12	Кадастровая стоимость (руб.): 247491759,4				
Сведения о правах:					
13	Правообладатель	Вид права	Особые отметки	Документ	
	Общество с ограниченной ответственностью "Сатурн"	Собственность	—	—	
14	Особые отметки: —				
15	Сведения о природных объектах: —				
Дополнительные сведения для регистрации прав на образованные земельные участки					
16	16.1	Номера образованных участков: —			
	16.2	Номер участка, преобразованного в результате выдела: —			
	16.3	Номера участков, подлежащих снятию с кадастрового учета: —			
	16.4	Характер сведений государственного кадастра недвижимости (статус записи о земельном участке): —			

Начальник Одищовского отдела
(наименование должности)



М.П.

(подпись)


Заместитель начальника отдела
Дронова И.Г.

Е. В. Трунов
(инициалы, фамилия)

КАДАСТРОВЫЙ ПАСПОРТ ЗЕМЕЛЬНОГО УЧАСТКА
"14" февраля 2014 г. № МО-14/ЗВ-200228

КЛ.2

1	Кадастровый номер: 50:04:0160406:30	2	Лист № 2	3	Всего листов: 2
План (чертеж, схема) земельного участка					

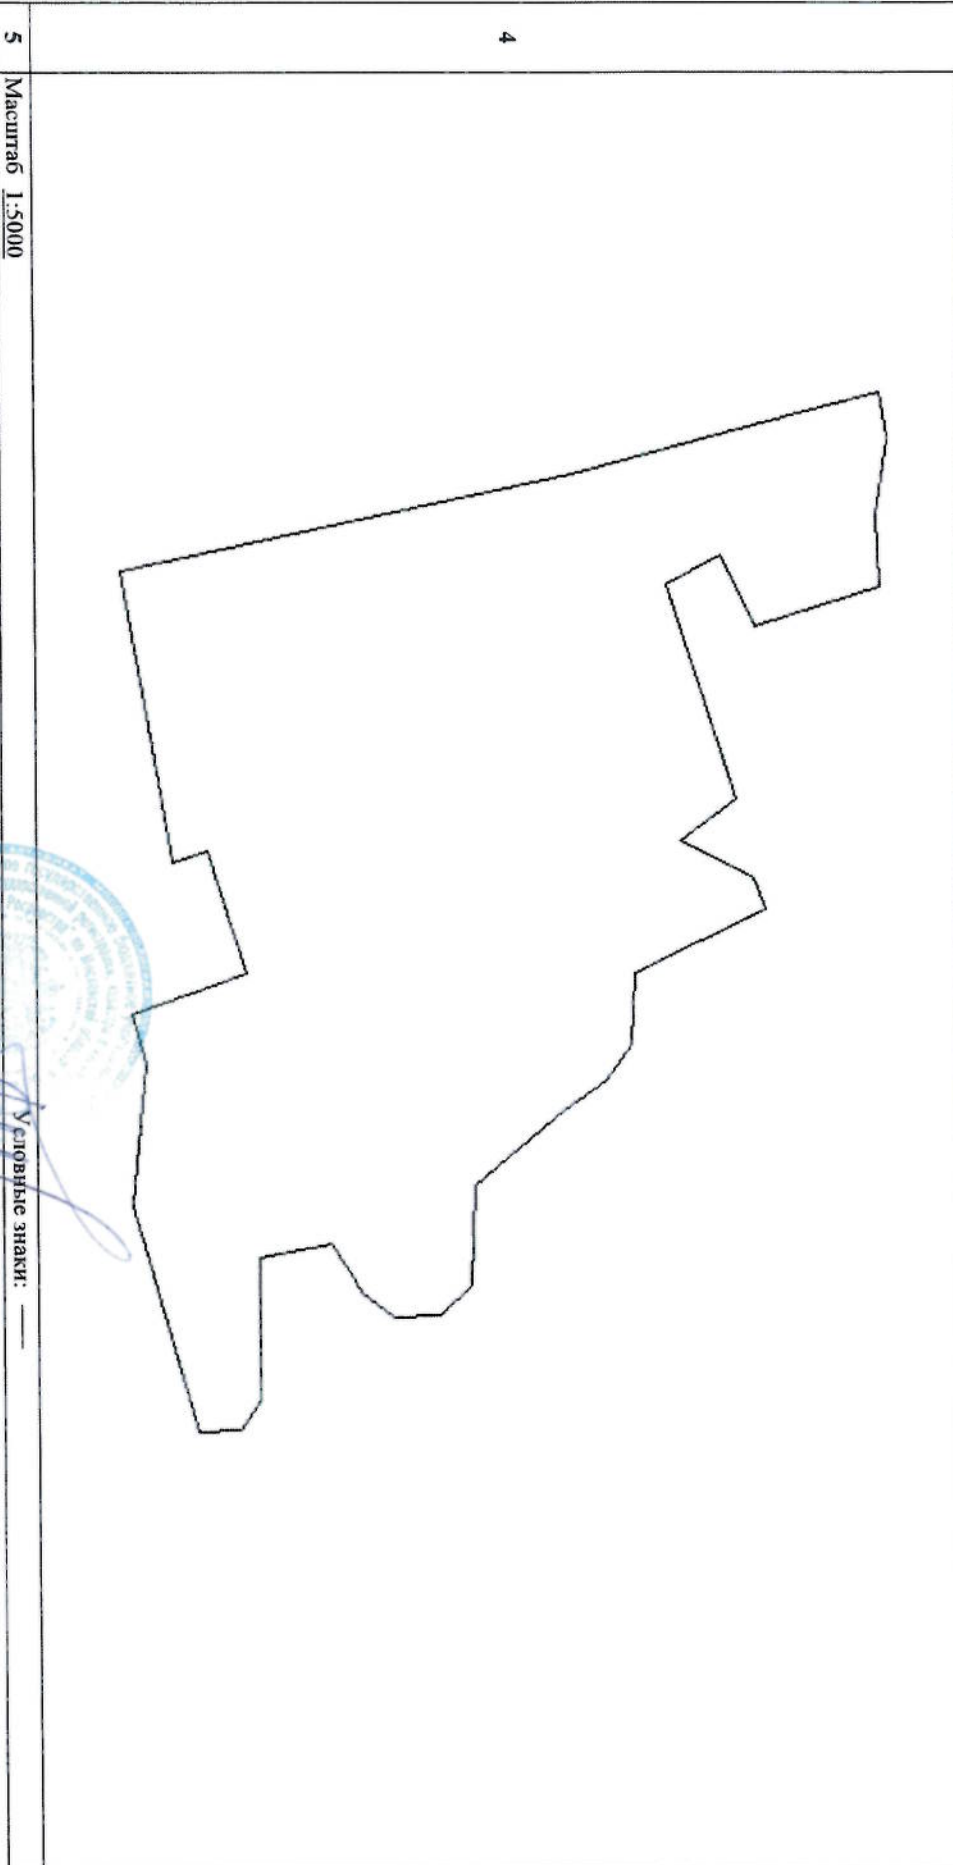

5 Масштаб 1:5000

Условные знаки: —

Начальник Олдинковского отдела
(наименование должности)

М.П.

Е. В. Трунов
(инициалы, фамилия)